



Sugestão de decoração meramente ilustrativa, não fazem

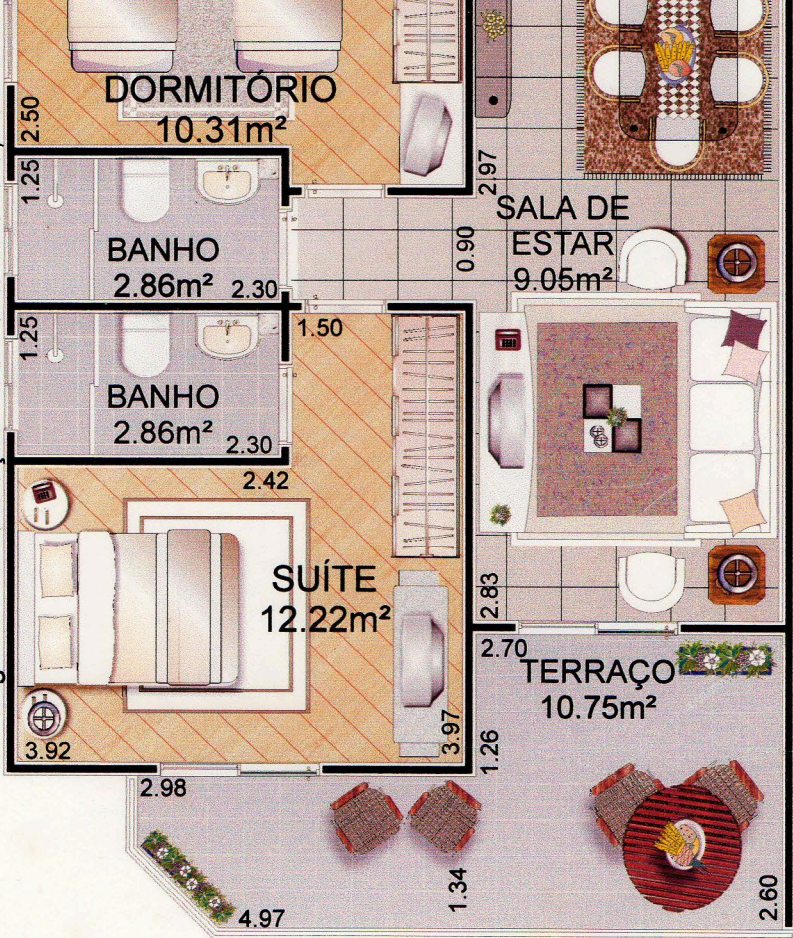

TO - 12 ao 82
Escala 1:75

RUA OLAVO BILAC

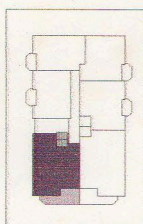

RUA GUIMARÃES ROSA

• Localização do apartamento no pavimento


Quadro de

Unidades: 12 ao


Área Útil: 77,7

Área Comum: 32

Área Total: 119,7

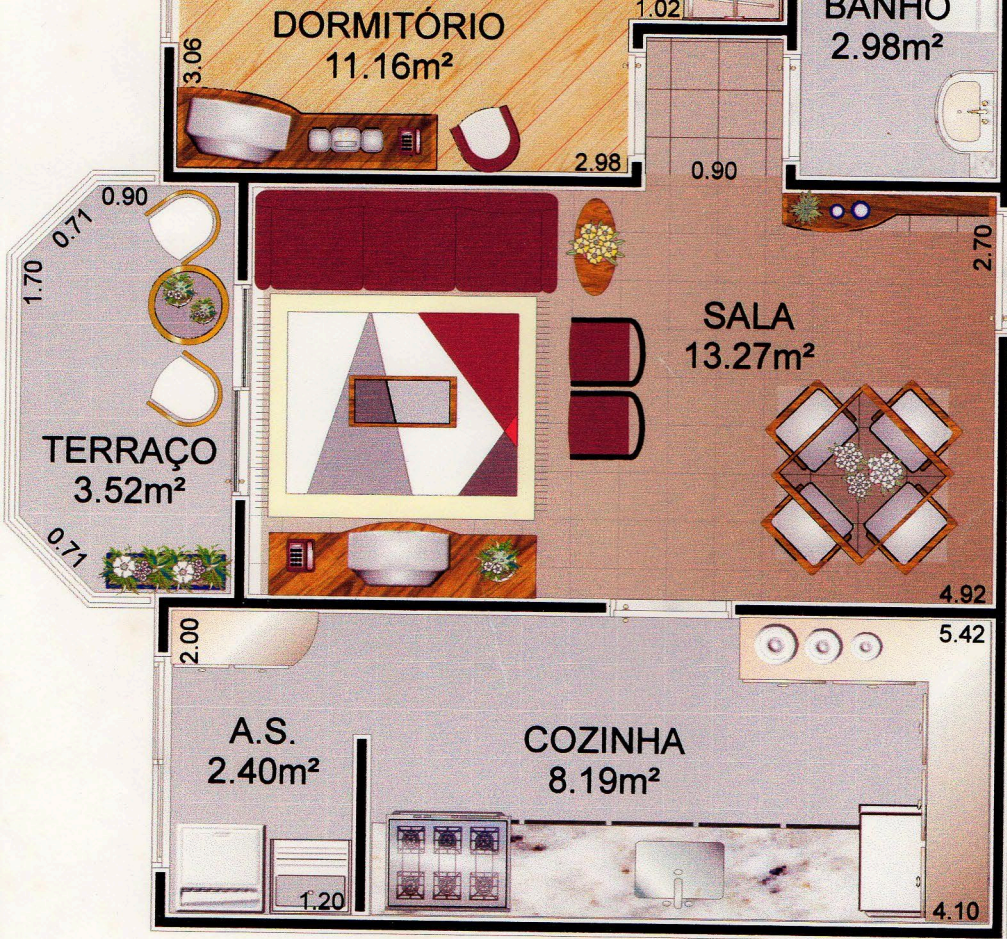

TO - 13 ao 83
scala 1:50

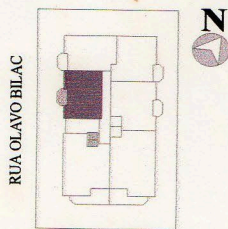

• Localização do apartamento
no pavimento


Quadro de Á

Unidades: 13 ao 8

Área Útil: 46,94


Área Comum: 20,8

Área Total: 77,6336

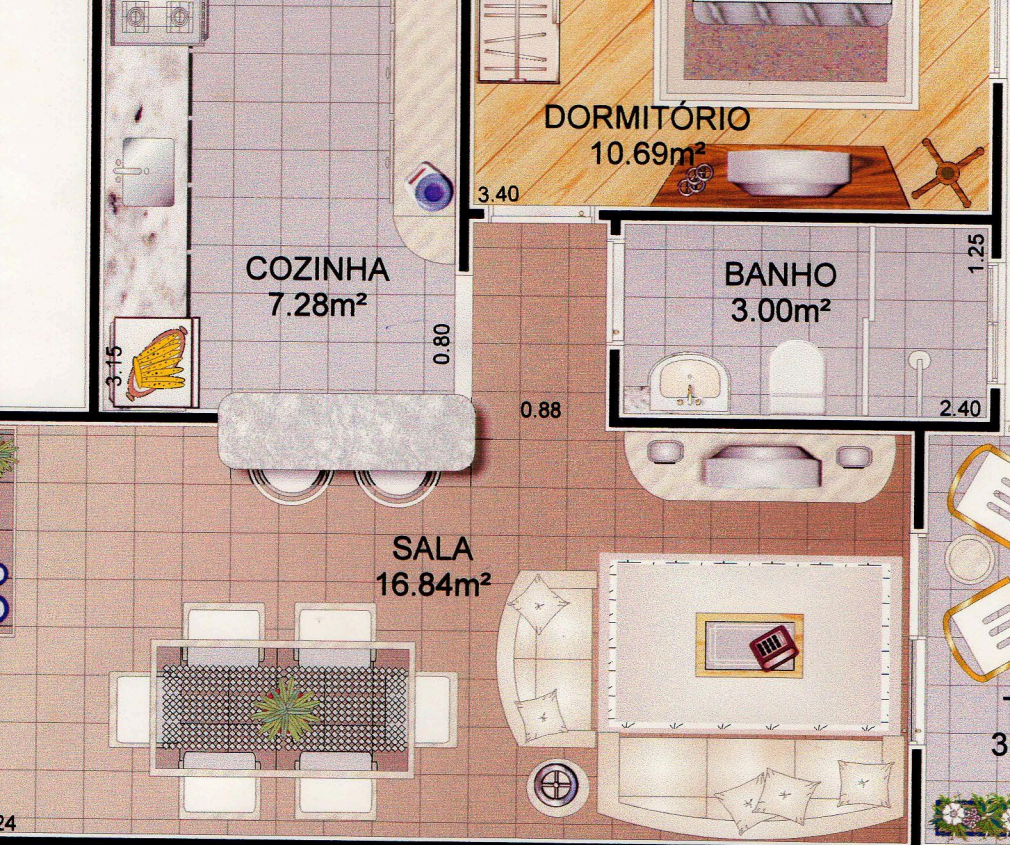


estão de decoração meramente ilustrativa, não fazem parte do preço da unidade.

TO - 15 ao 85
escala 1:50

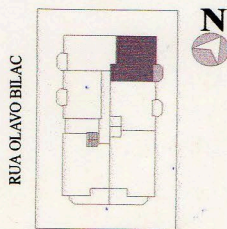


• Localização do apartamento
no pavimento

Quadro de Á	
Unidades:	15 ao 8
Área Útil:	50,34
Área Comum:	22,0
Área Total:	88,2799

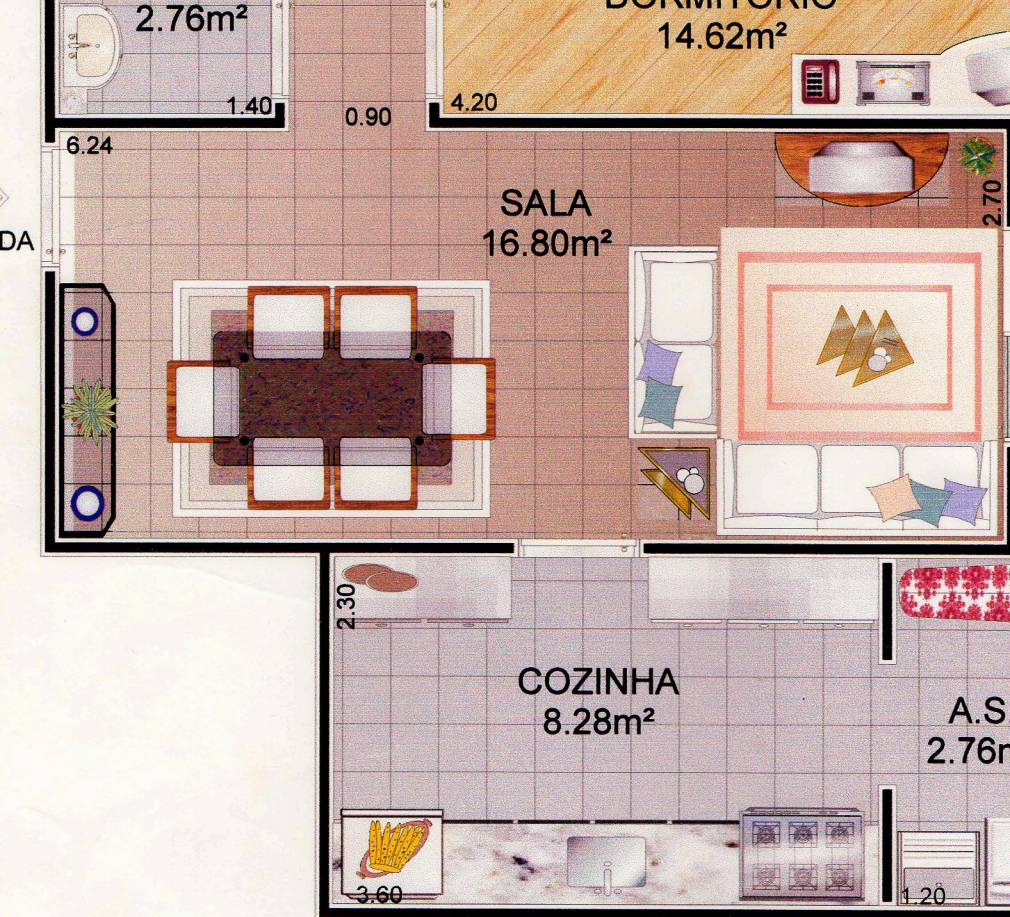

PTO - 16 ao 86
Escala 1:50

RUA OLAVO BILAC

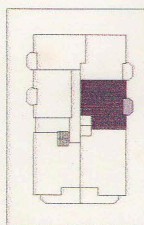

RUA GUIMARÃES ROSA

• Localização do apartamento
 no pavimento

Quadro d

Unidades: 16

Área Útil: 54

Área Comum:

Área Total: 88,