



Residencial

Giulia


final

2

01 suite
01 dorm.

Aptos 12/92

Área Útil	83.25 m ²
Vaga Privat.	10.23 m ²
Área Comum	39.14 m ²
Área Total	132.62 m ²

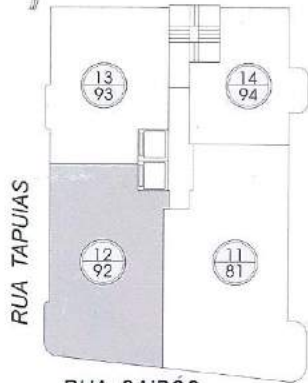

Localização do apartamento no pavimento



Ilustração artística da planta com sugestão de decoração com móveis de dimensões comerciais. Os acabamentos são ilustrativos.





Residencial

Giulia


final

3

01 suite
01 dorm.



Ilustração artística da planta com sugestão de decoração com móveis de dimensões comerciais. Os acabamentos são ilustrativos.

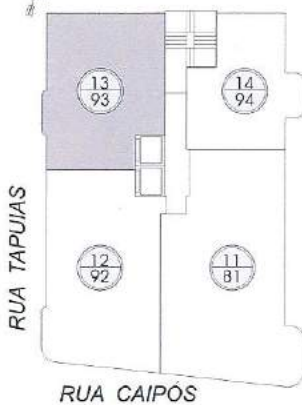

Localização do apartamento no pavimento


Aptos 13/93	
Área Útil	67.46 m ²
Vaga Privat.	10.23 m ²
Área Comum	32.52 m ²
Área Total	110.21 m²



Empreendimentos Imobiliários Ltda.

Residencial
Giulia

final
4
 01 dorm.

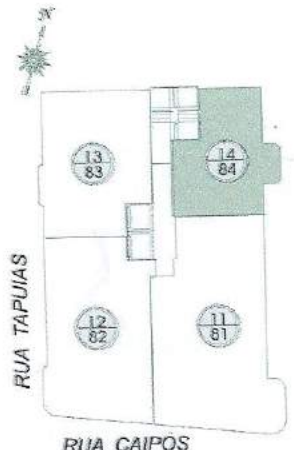

Localização do apartamento no pavimento

Ilustração artística da planta com sugestão de decoração com móveis de dimensões comerciais. Os acabamentos são ilustrativos.

Aptos 14/84	
Área Útil	47.90 m ²
Vaga Privat.	10.23 m ²
Área Comum	24.33 m ²
Área Total	82.46 m²



Empreendimentos Imobiliários Ltda.

Residencial
Giulia

COB
101
 02 suítes
 01 dorm.

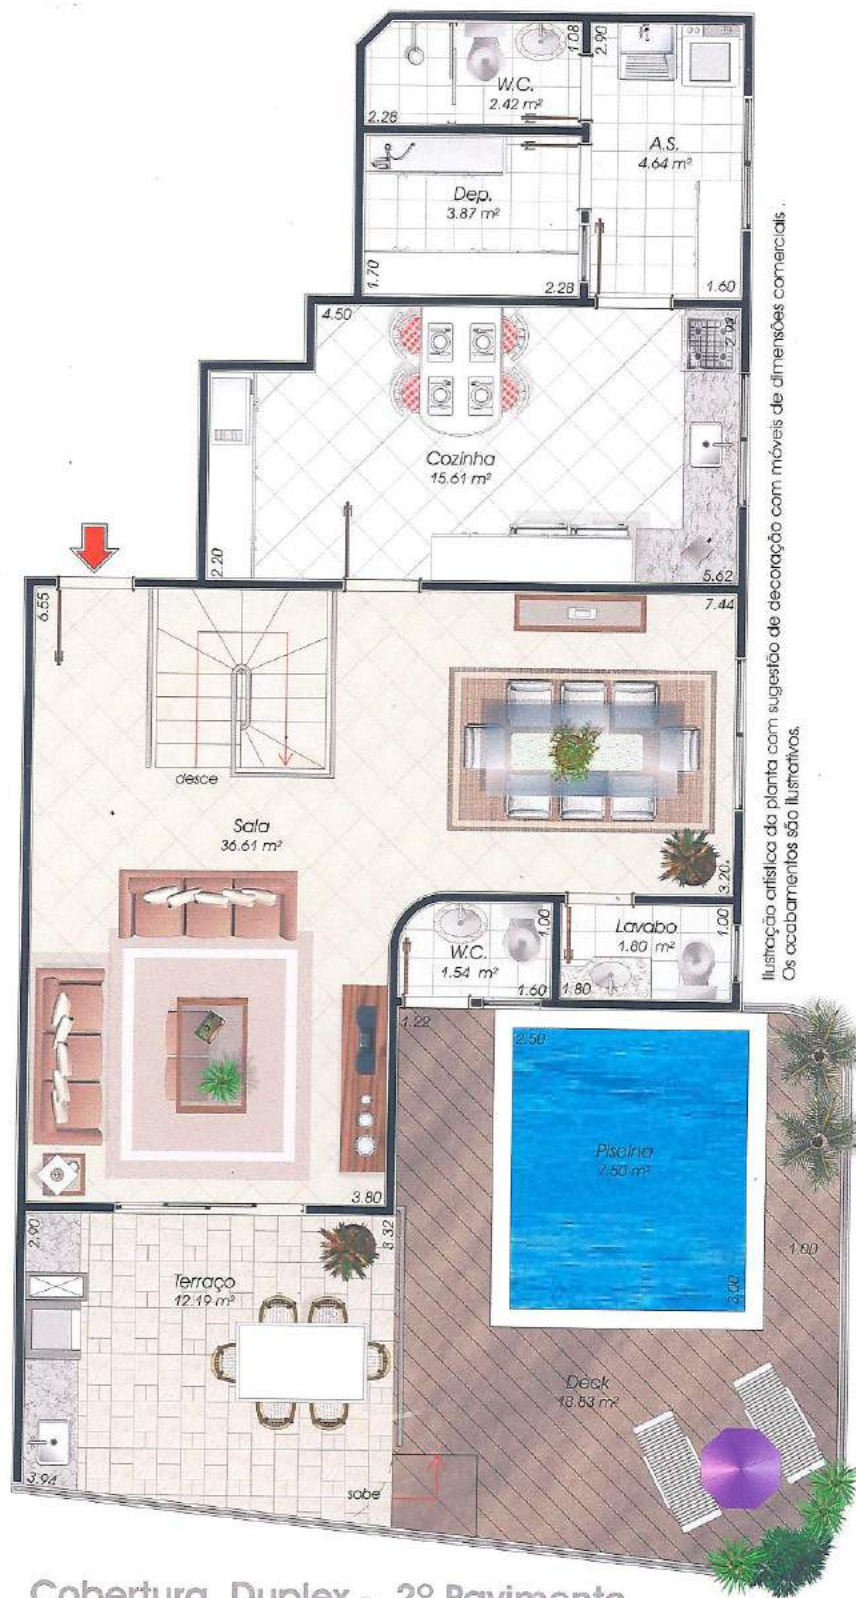


Ilustração artística da planta com sugestão de decoração com móveis de dimensões comerciais.
 Os acabamentos são ilustrativos.


Cobertura Duplex - 2º Pavimento



Residencial
Giulia

COB
101
 02 suítes
 01 dorm.

Cobertura Duplex 101	
Área Útil	171.55 m ²
Vaga Privat.	30.69 m ²
Área Comum	84.67 m ²
Área Total	286.91 m²

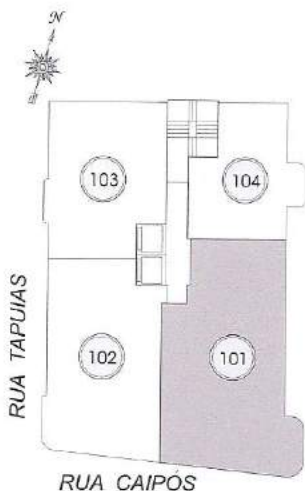

Localização do apartamento no pavimento

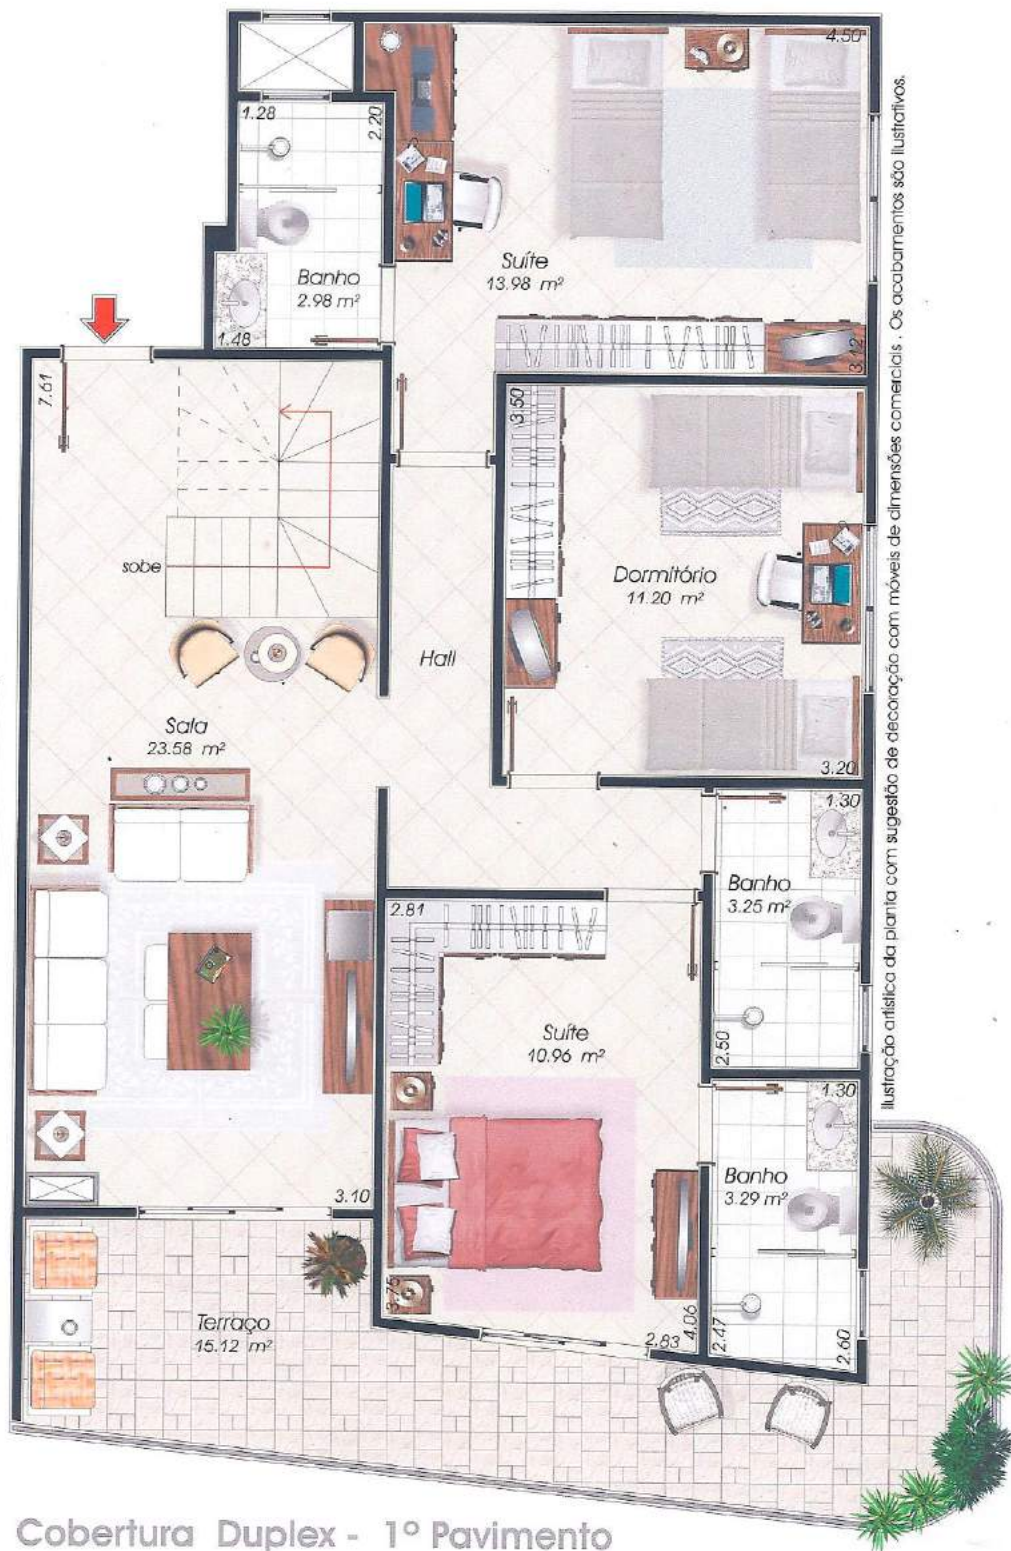


Ilustração artística da planta com sugestão de decoração com móveis de dimensões comerciais. Os acabamentos são ilustrativos.

Cobertura Duplex - 1º Pavimento






Residencial

Giulia

COB
102
02 suítes
01 dorm.

Cobertura Duplex 102

Área Útil	153.93 m ²
Vaga Privat.	30.69 m ²
Área Comum	77.30 m ²
Área Total	261.92 m²

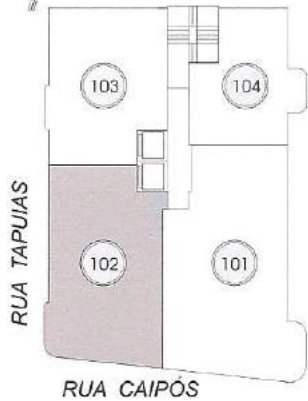

Localização do apartamento no pavimento

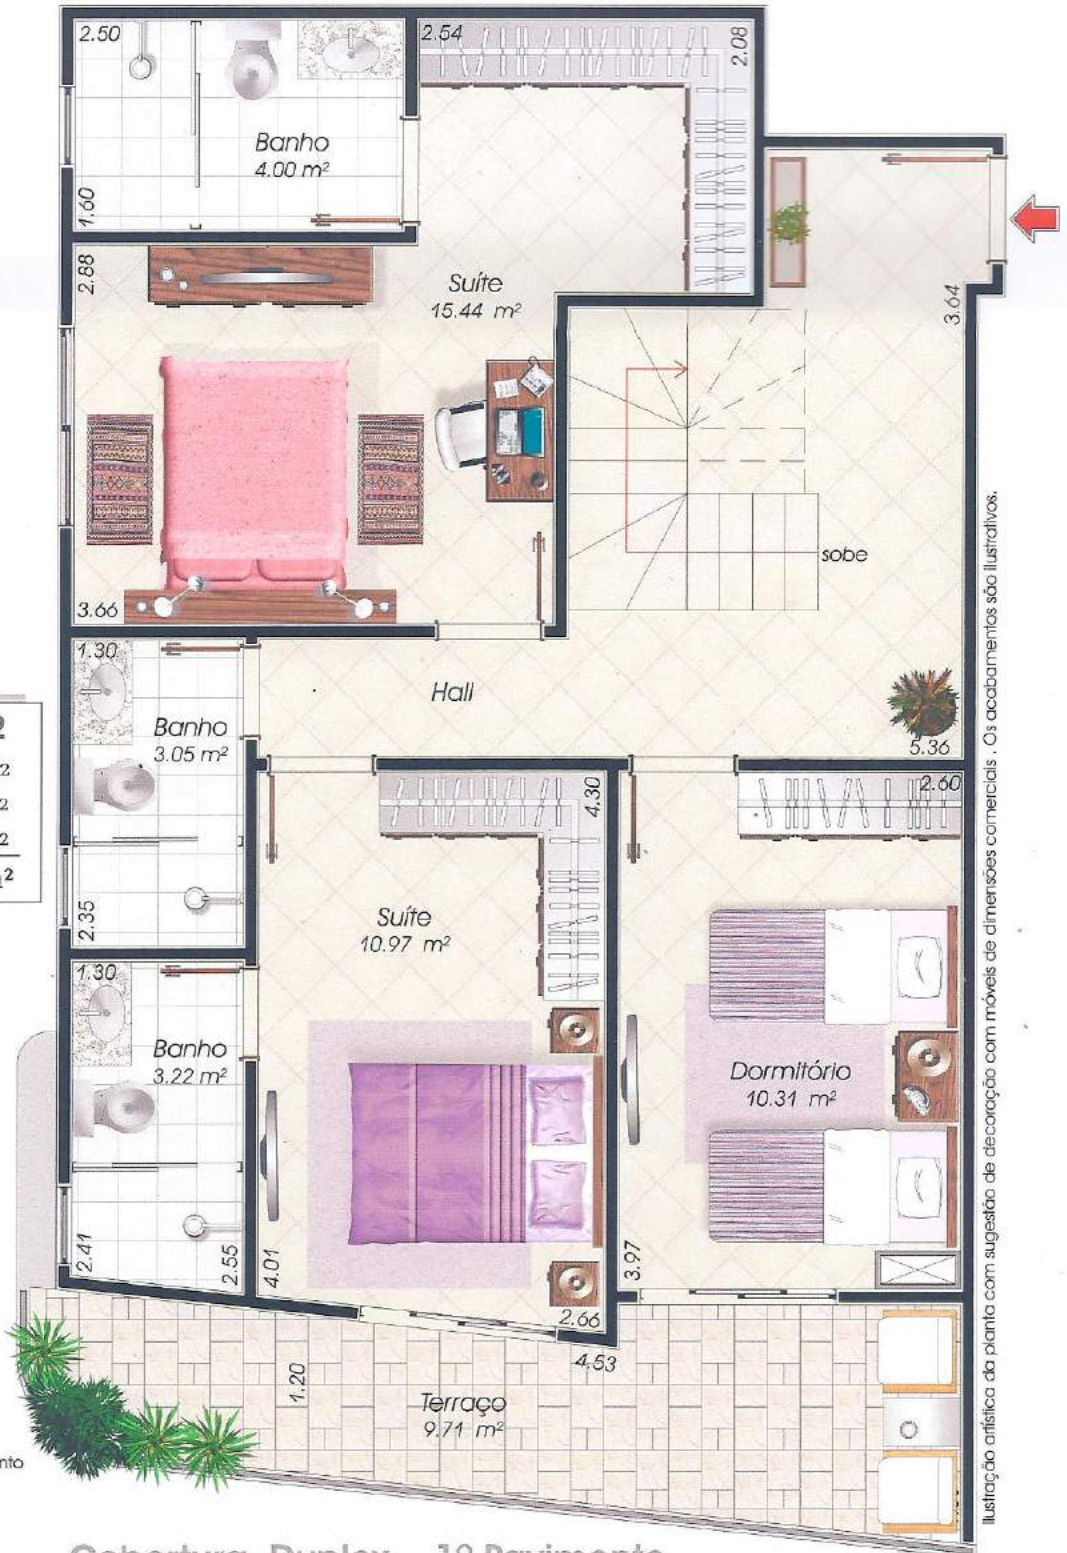


Ilustração artística do planta com sugestão de decoração com móveis de dimensões comerciais. Os acabamentos são ilustrativos.

Cobertura Duplex - 1º Pavimento




Empreendimentos Imobiliários Ltda.



Residencial

Giulia

cob
102
02 suítes
01 dorm.

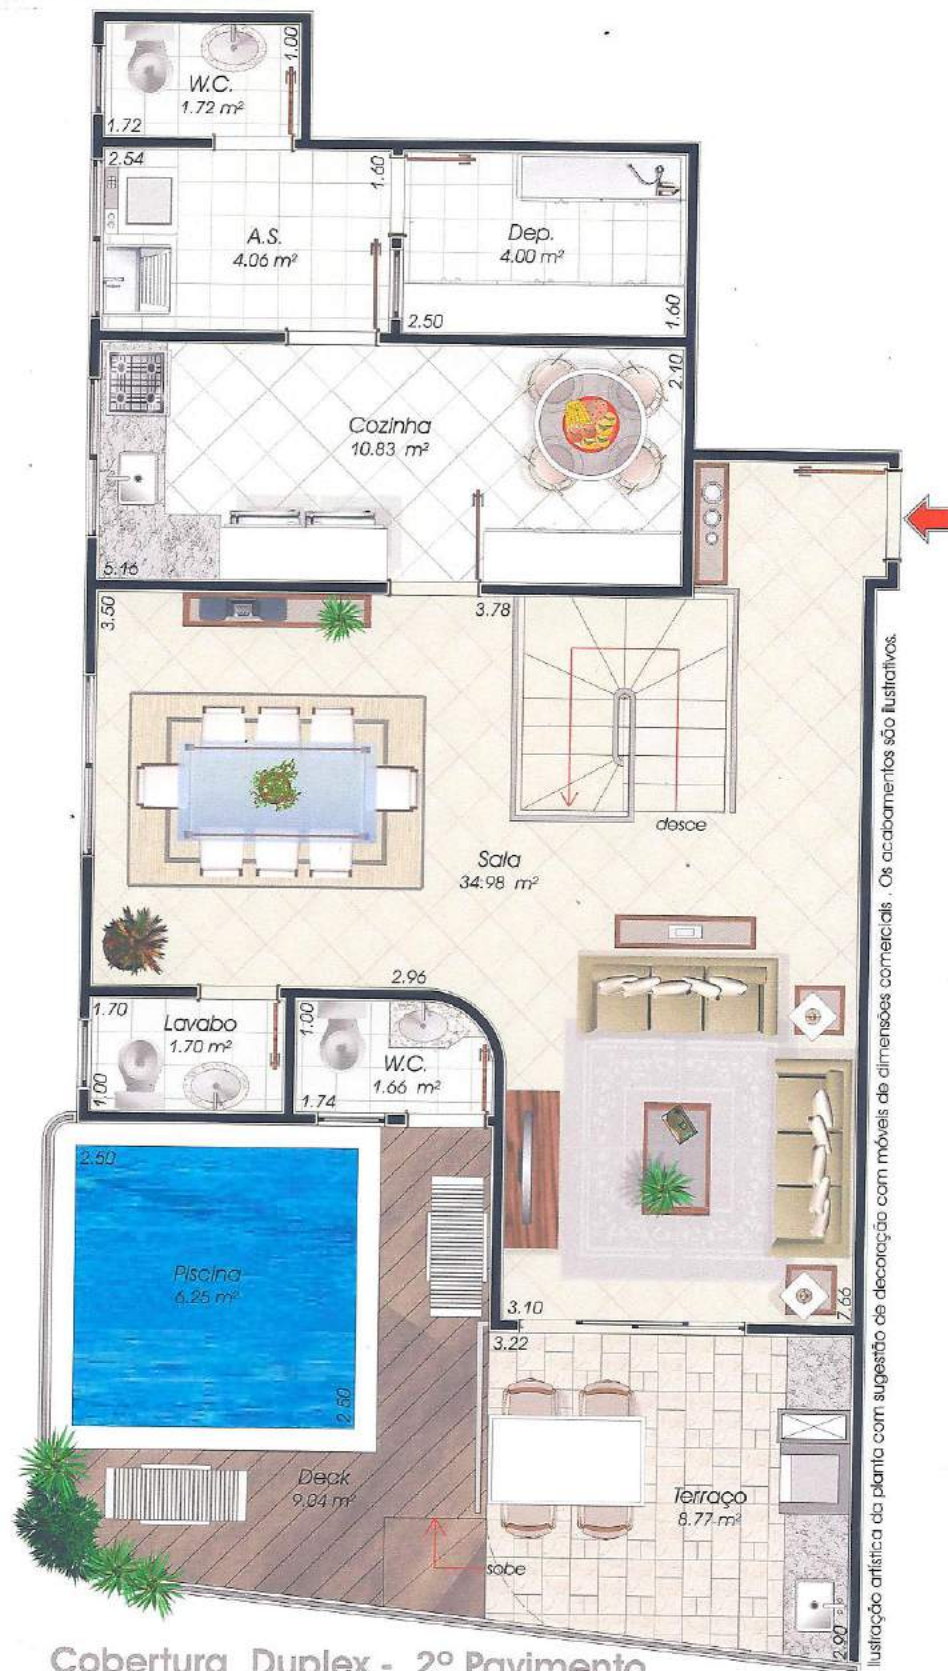

Cobertura Duplex - 2º Pavimento

Ilustração artística da planta com sugestão de decoração com móveis de dimensões comerciais. Os acabamentos são ilustrativos.






Residencial

Giulia

cob
104

01 suíte

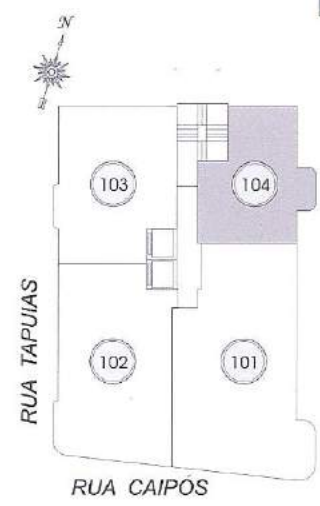

Localização do apartamento no pavimento

Cobertura Duplex 104	
Área Útil	57.30 m ²
Vaga Privat.	10.23 m ²
Área Comum	28.27 m ²
Área Total	95.80 m²



Empreendimentos Imobiliários Ltda.



Residencial

Giulia

cob
104

01 suíte



Ilustração artística da planta com sugestão de decoração com móveis de dimensões comerciais. Os acabamentos são ilustrativos.

Localização do apartamento no pavimento

Cobertura Duplex 104

Área Útil	57.30 m ²
Vaga Privat.	10.23 m ²
Área Comum	28.27 m ²
Área Total	95.80 m²



Empreendimentos Imobiliários Ltda.

RESIDENCIAL


Giulia

final

01 suíte
02 dorms.

Aptos 11/81

Área Útil	105.25 m ²
Vaga Privat.	10.23 m ²
Área Comum	48.35 m ²
Área Total	163.83 m²

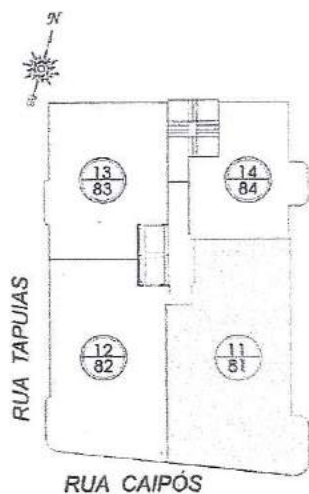

Localização do apartamento no pavimento

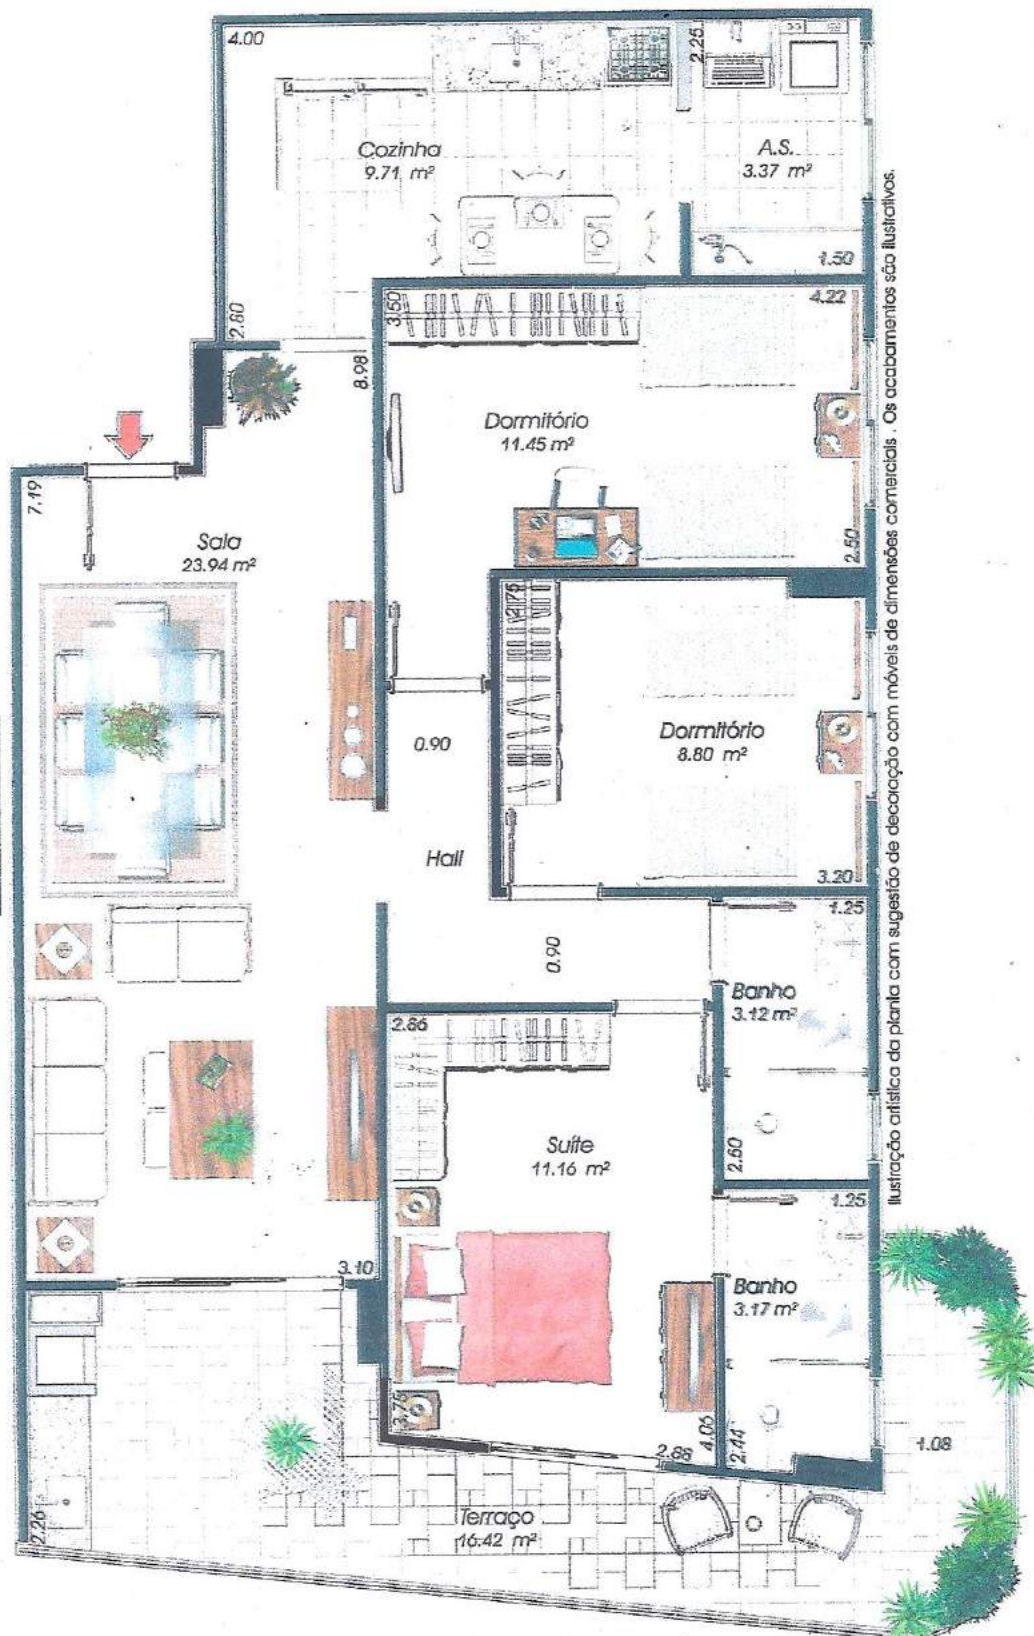


Ilustração artística da planta com sugestão de decoração com móveis de dimensões comerciais. Os acabamentos são ilustrativos.

